



TERRASSE GODIN

CONDOMINIUMS


TYPE D

3 CHAMBRES À COUCHER
INTÉRIEUR


1595 pi.ca.(sq.ft.)

COUR

140 pi.ca.(sq.ft.)

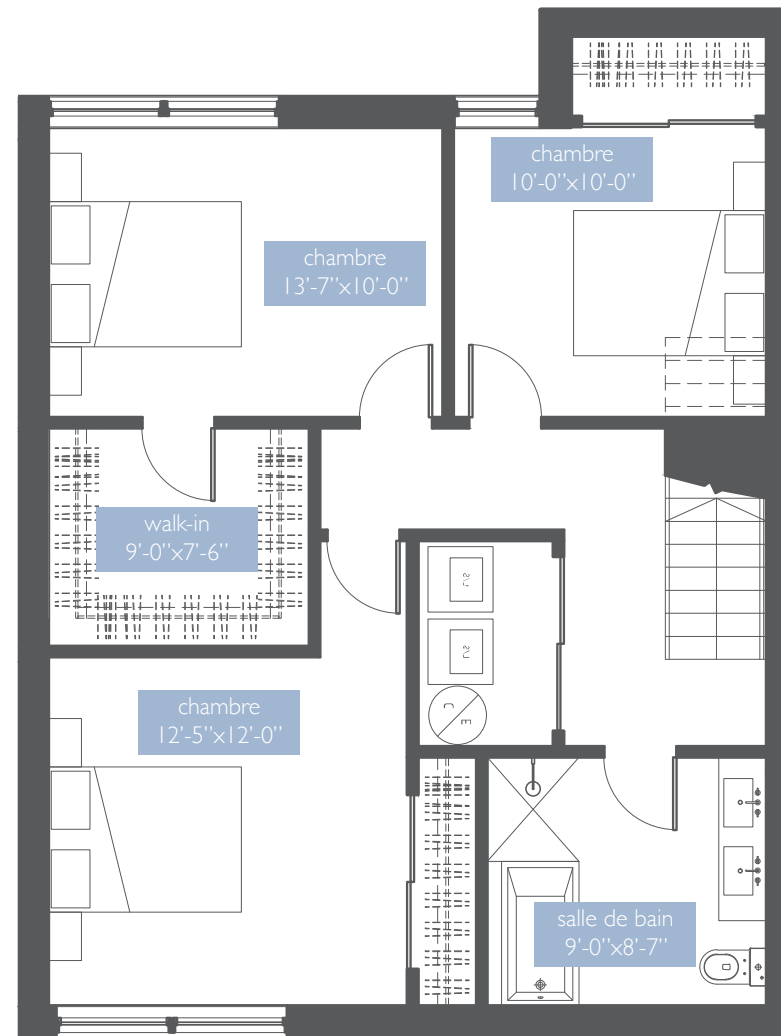


Rez-de-chaussée - 877 pi.ca.

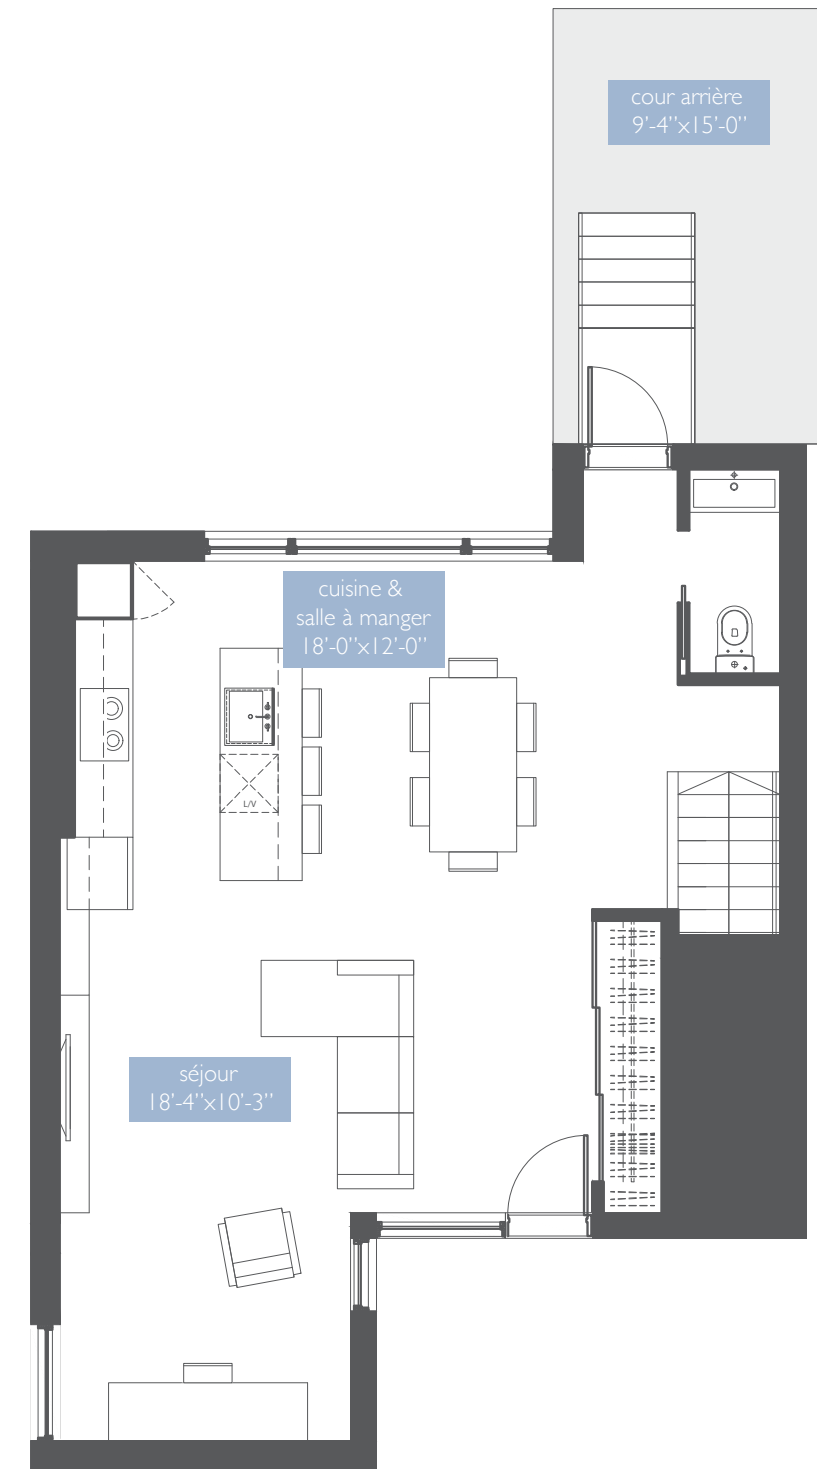

Rez-de-jardin - 718 pi.ca.

Notes : Les plans et dimensions sont préliminaires et peuvent être sujets à changement sans préavis. La superficie indiquée est brute, approximative et donnée à titre indicatif seulement. Le plan est sujet à l'approbation de l'arrondissement Mercier-Hochelaga-Maisonneuve.

Plans and dimensions are preliminary and subject to modifications without advance notice. Specified gross area is approximate and for information purpose only. The floor plan is subject to Mercier-Hochelaga-Maisonneuve borough's approval.

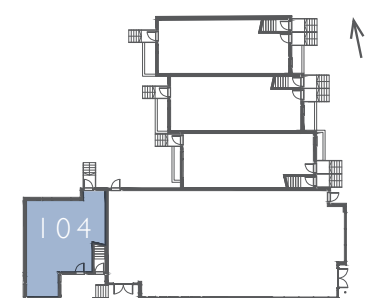

Godin

Bannantyne