



TERRASSE GODIN

CONDOMINIUMS


TYPE I

2 CHAMBRES À COUCHER
INTÉRIEUR


1015 pi.ca.(sq.ft.)

TERASSE

90 pi.ca.(sq.ft.)

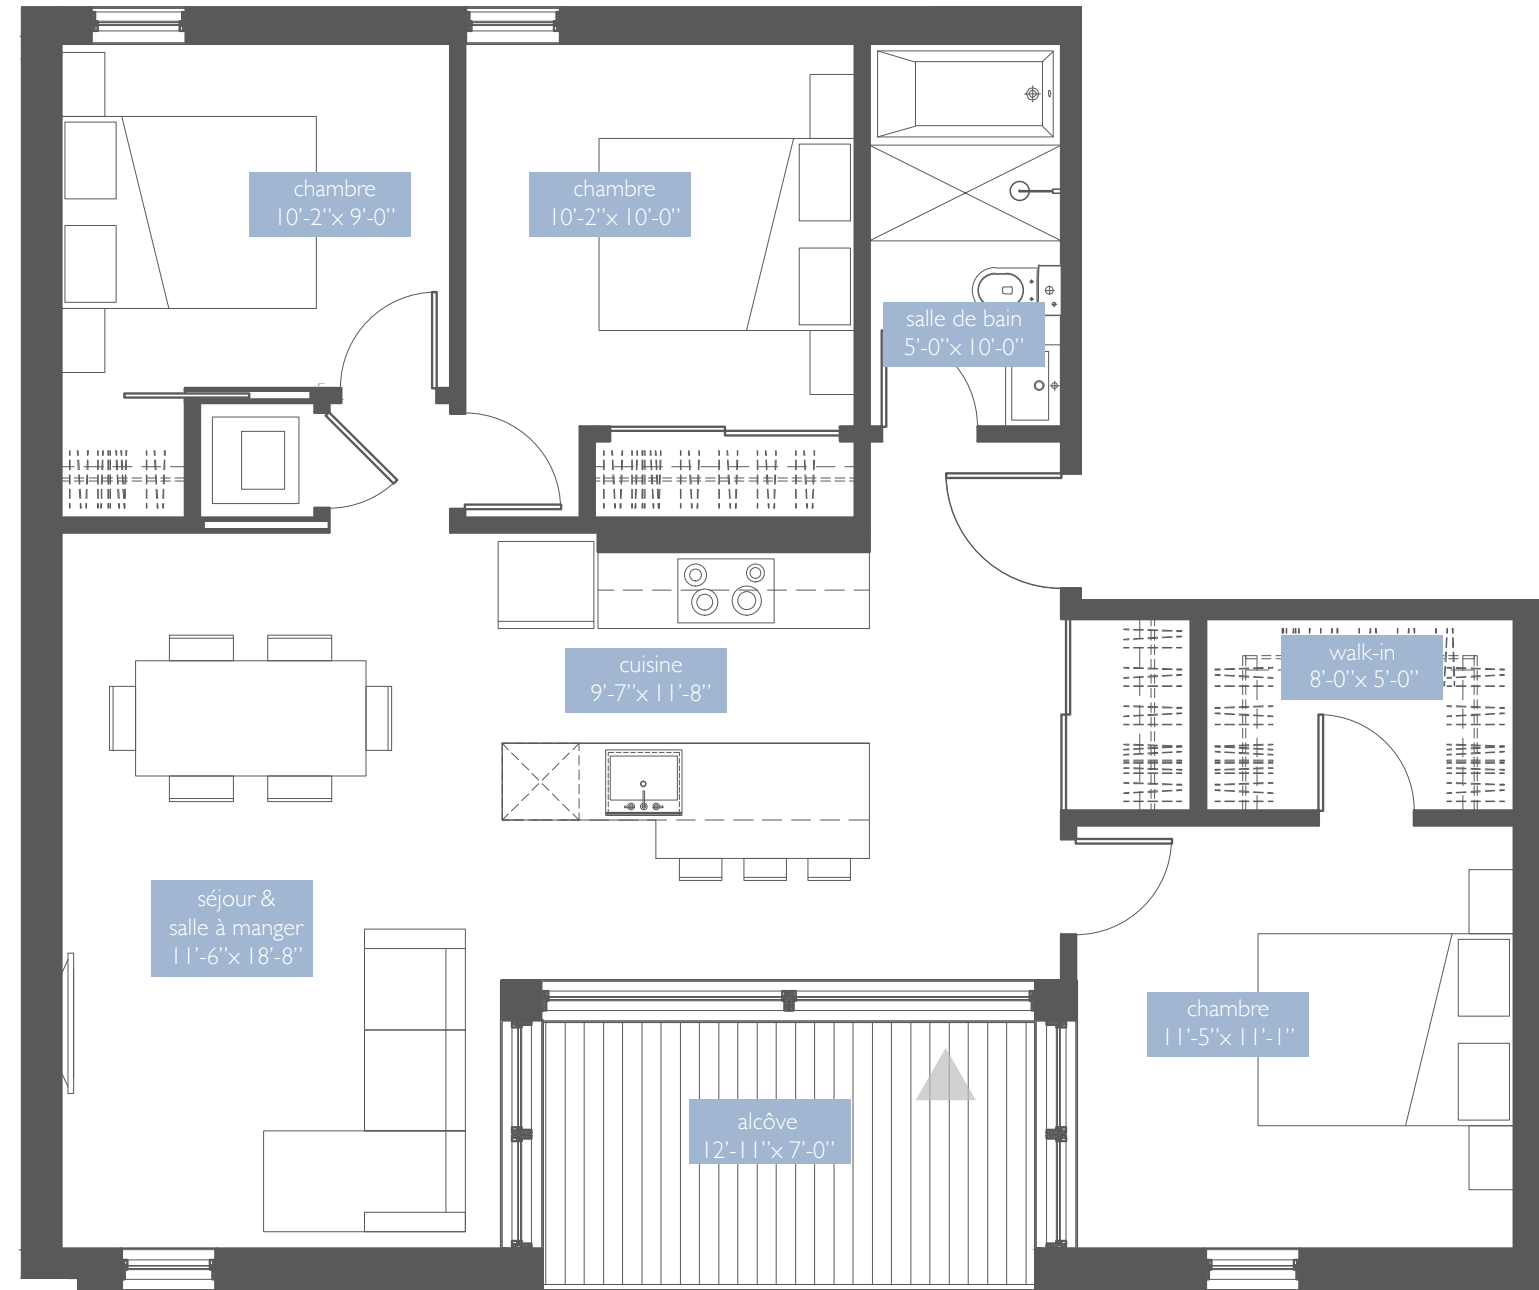

2^e étage

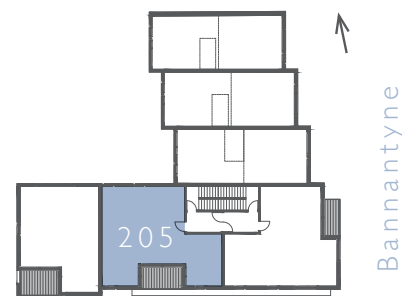

Godin

Bannantyne

Notes : Les plans et dimensions sont préliminaires et peuvent être sujets à changement sans préavis. La superficie indiquée est brute, approximative et donnée à titre indicatif seulement. Le plan est sujet à l'approbation de l'arrondissement Mercier-Hochelaga-Maisonneuve.

Plans and dimensions are preliminary and subject to modifications without advance notice. Specified gross area is approximate and for information purpose only. The floor plan is subject to Mercier-Hochelaga-Maisonneuve borough's approval.